


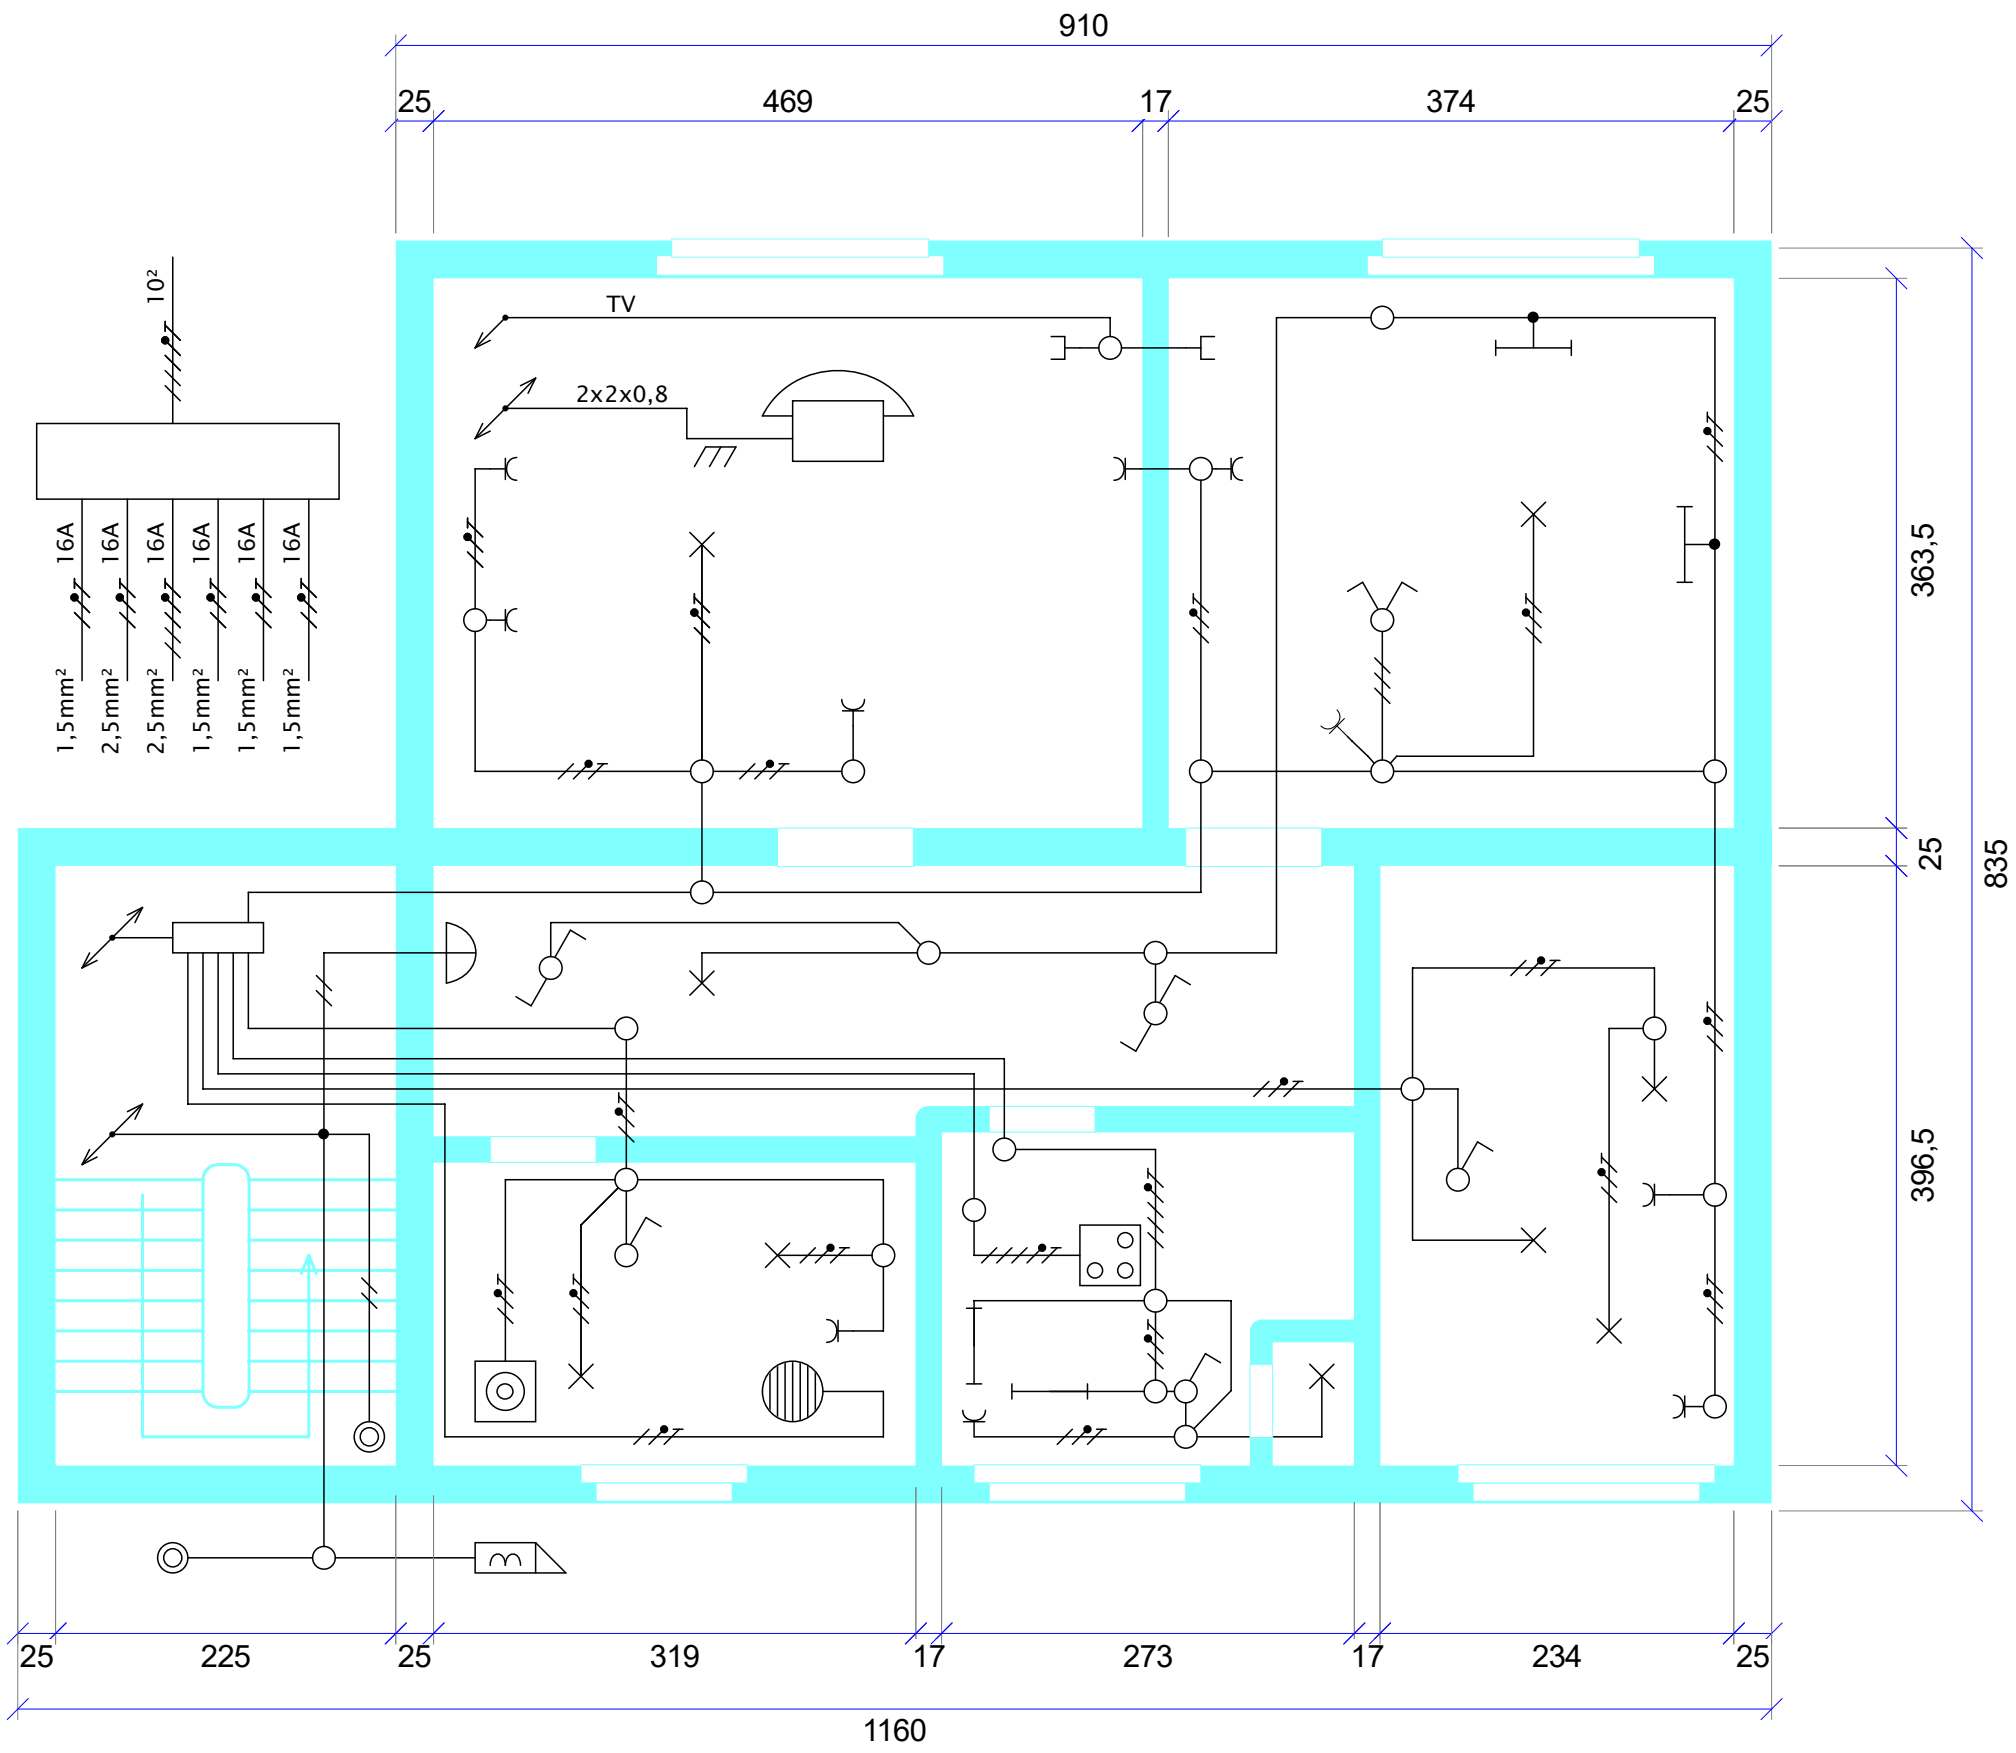

房间图例		
编号	房间名称	面积 (m²)
1.01	客厅	17,50
1.02	卧室	13,59
1.03	走廊	6,20
1.04	浴室	7,66
1.05	厨房	6,55
1.06	儿童房	9,28
1.07	储藏室	0,99
总计		61,77

